


Propriété de :
La S.E.M. 47

PLAN DE DIVISION ET DE BORNAGE

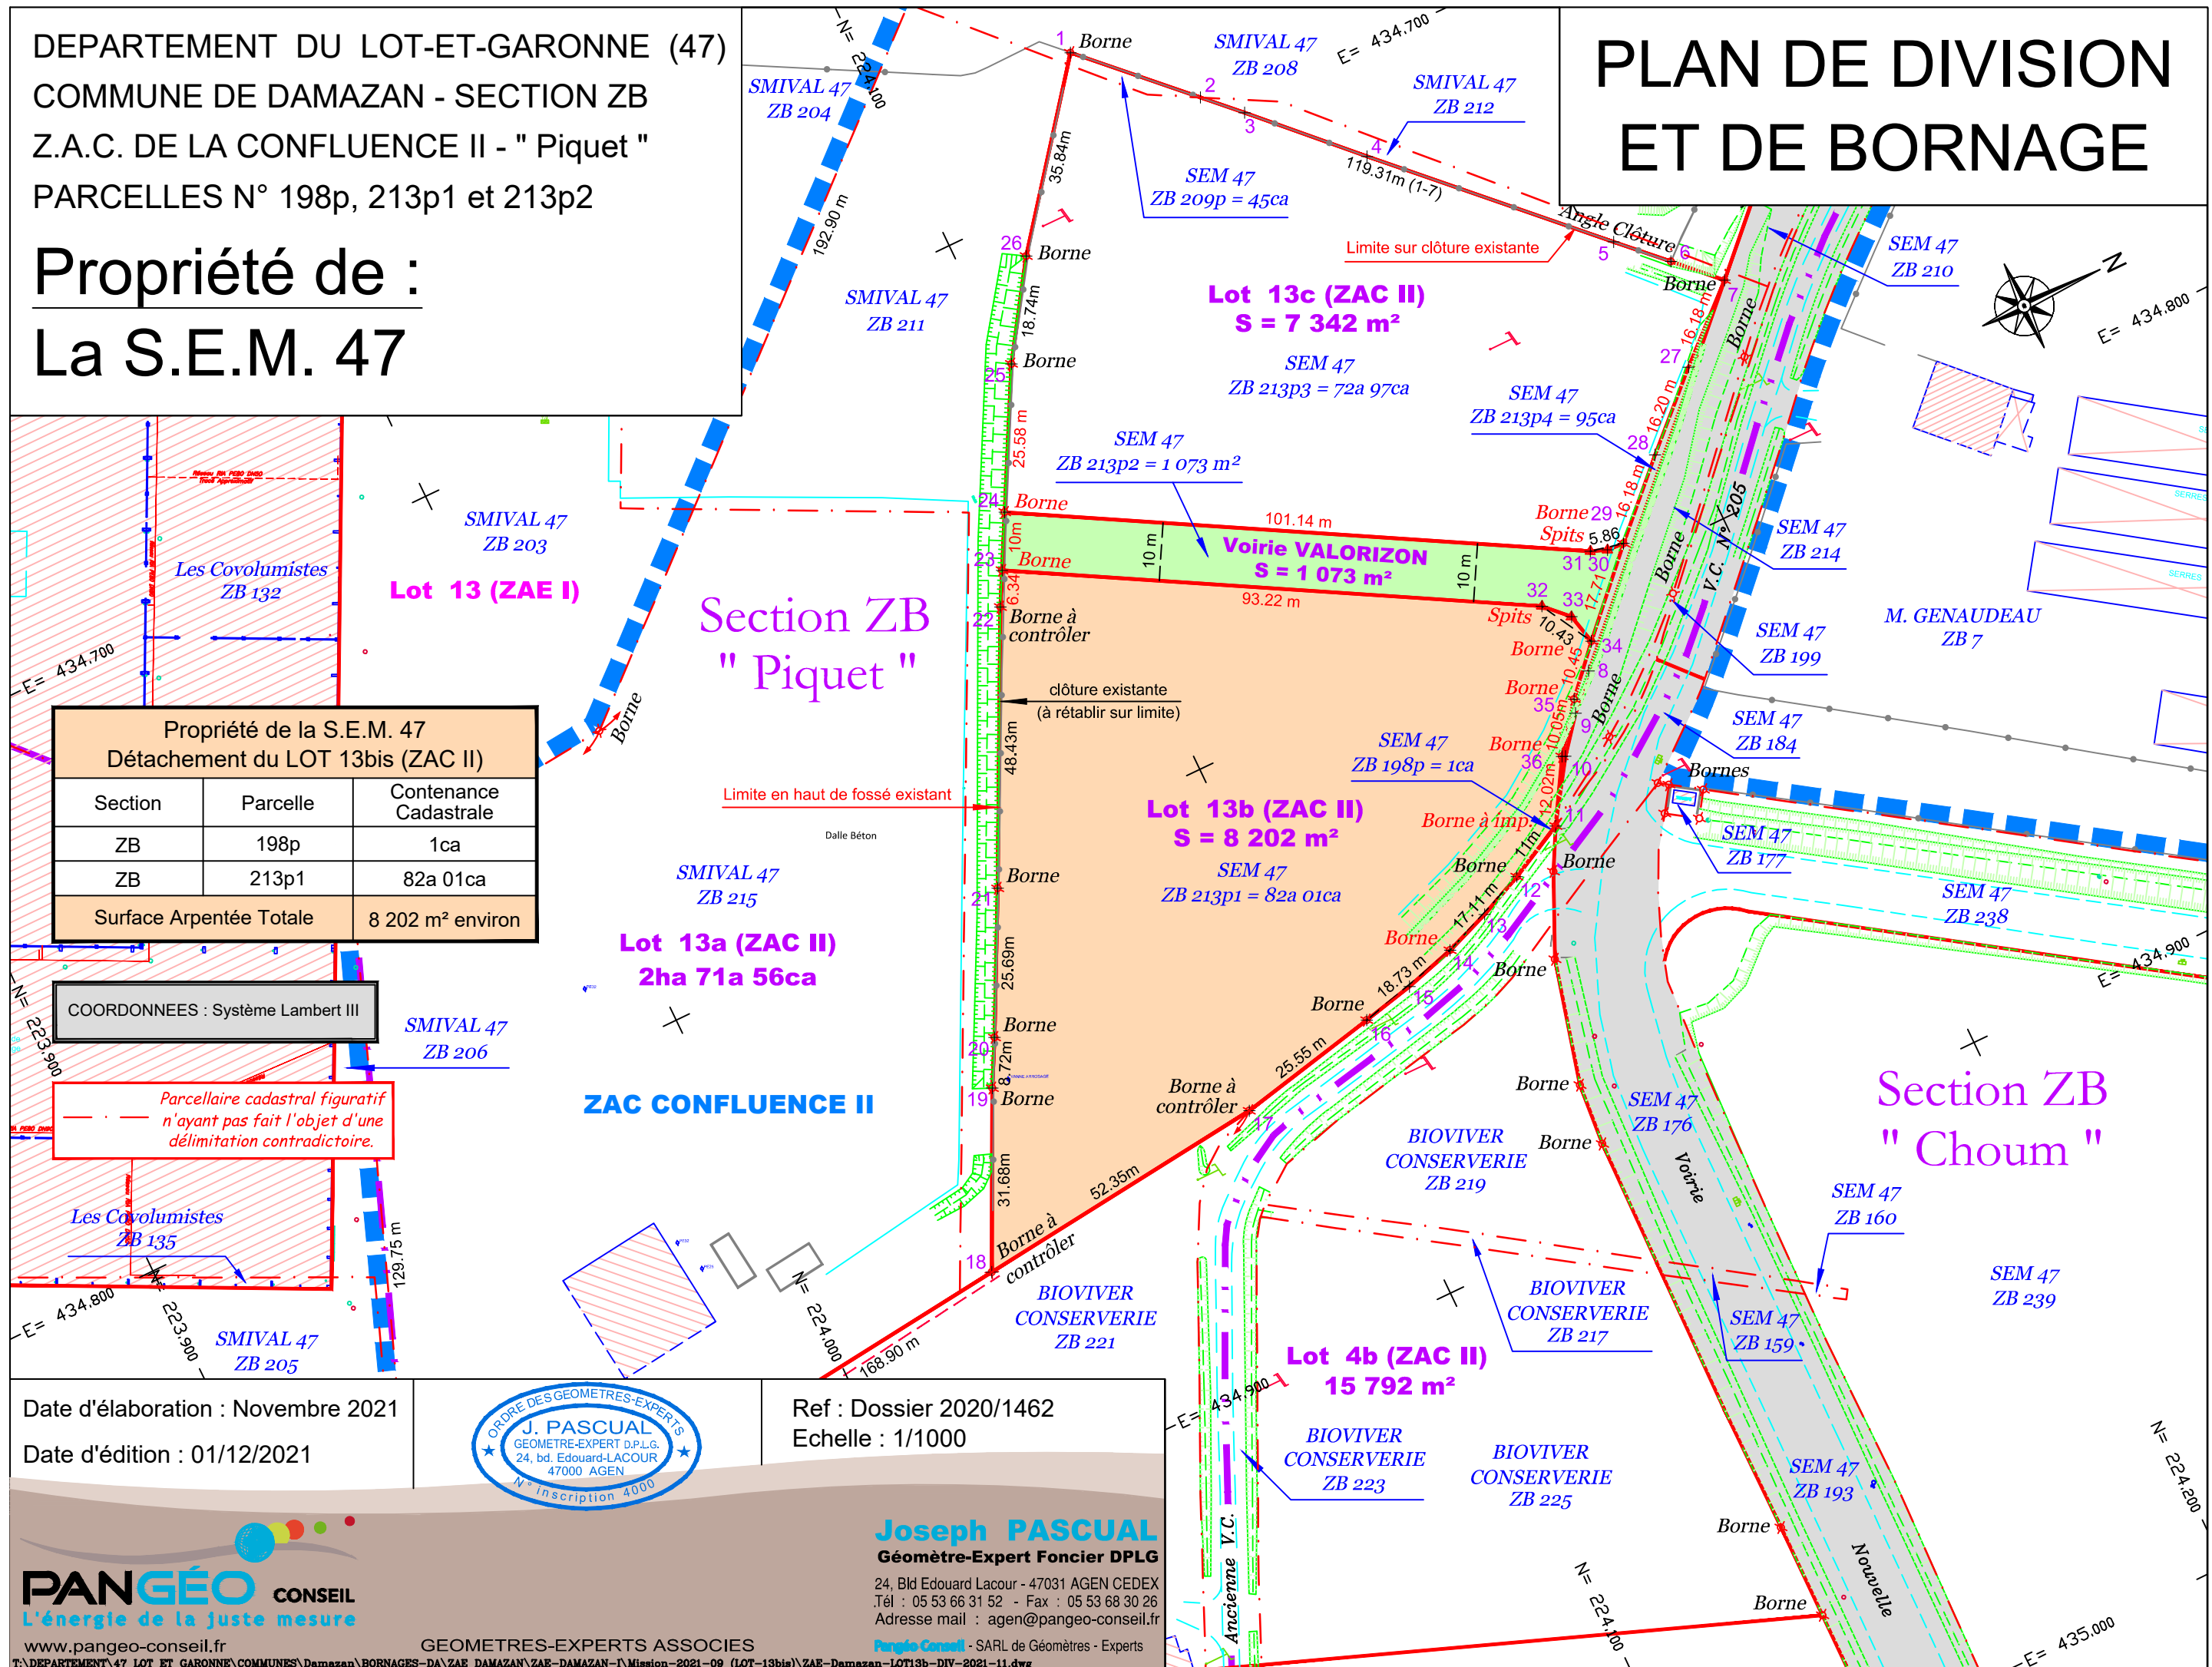

Date d'édition : 01/12/2021



Ref : Dossier 2020/1462
Echelle : 1/1000

Joseph PASCUAL
Géomètre-Expert Foncier DPLG

24, Bld Edouard Lacour - 47031 AGEN CEDEX
Tél : 05 53 66 31 52 - Fax : 05 53 68 30 26
Adresse mail : agen@pangeo-conseil.fr

Pangéo Conseil - SARL de Géomètres - Experts
zan-LOT13b-DIV-2021-11.dwg